

Département :  
HAUTE SAVOIE

Commune :  
MASSONGY

Section : B  
Feuille : 000 B 03

Échelle d'origine : 1/500  
Échelle d'édition : 1/1000

Date d'édition : 13/01/2023  
(fuseau horaire de Paris)

Coordonnées en projection : RGF93CC46  
©2022 Direction Générale des Finances  
Publiques


DIRECTION GÉNÉRALE DES FINANCES PUBLIQUES

-----  
EXTRAIT DU PLAN CADASTRAL  
-----


Le plan visualisé sur cet extrait est géré  
par le centre des impôts foncier suivant :  
Centre Des impôts Foncier de Bonneville  
45 Rue Pierre de Coubertin 74136  
74136 BONNEVILLE  
tél. 04.50.97.19.01 -fax  
cdf.bonneville@dgfip.finances.gouv.fr

Cet extrait de plan vous est délivré par :

cadastre.gouv.fr

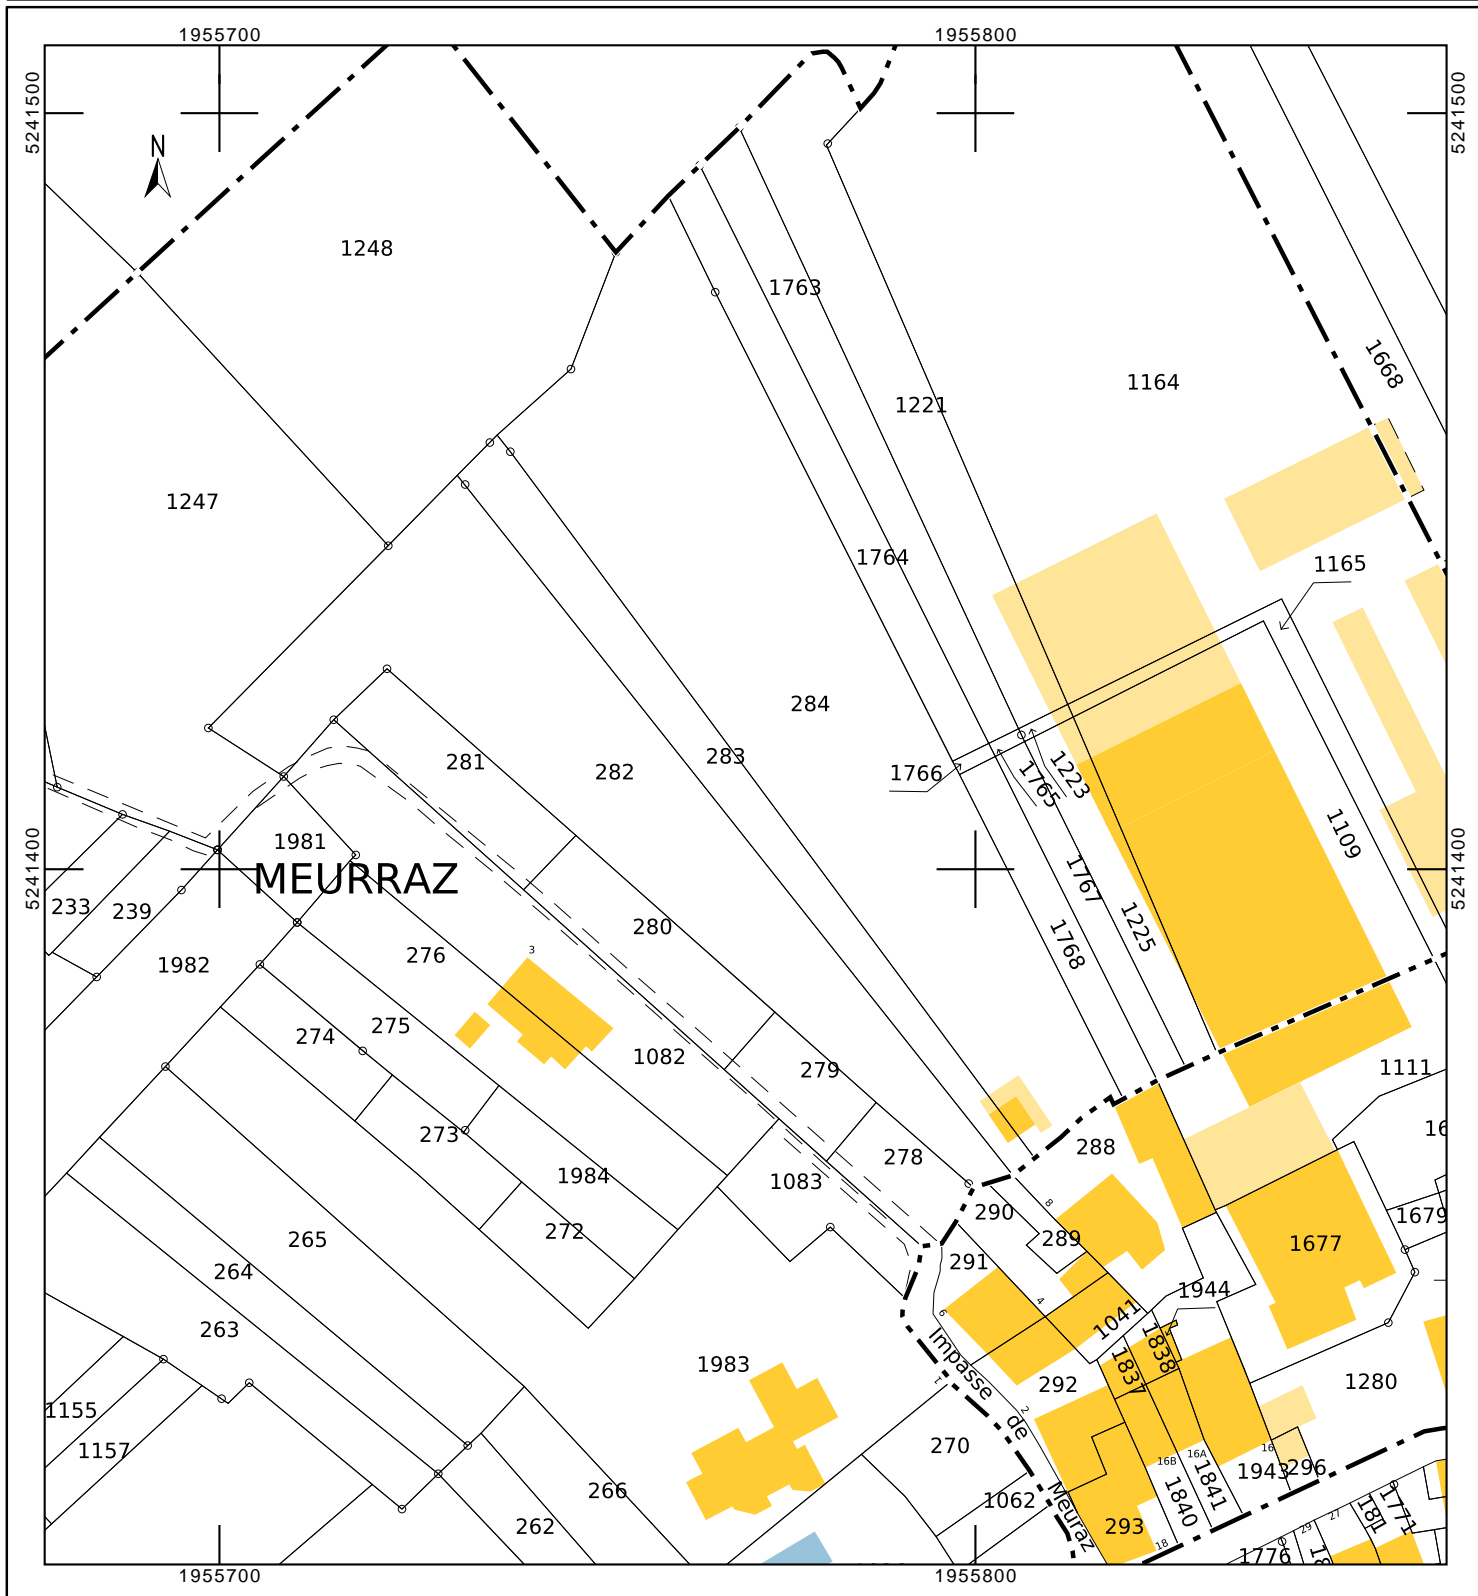



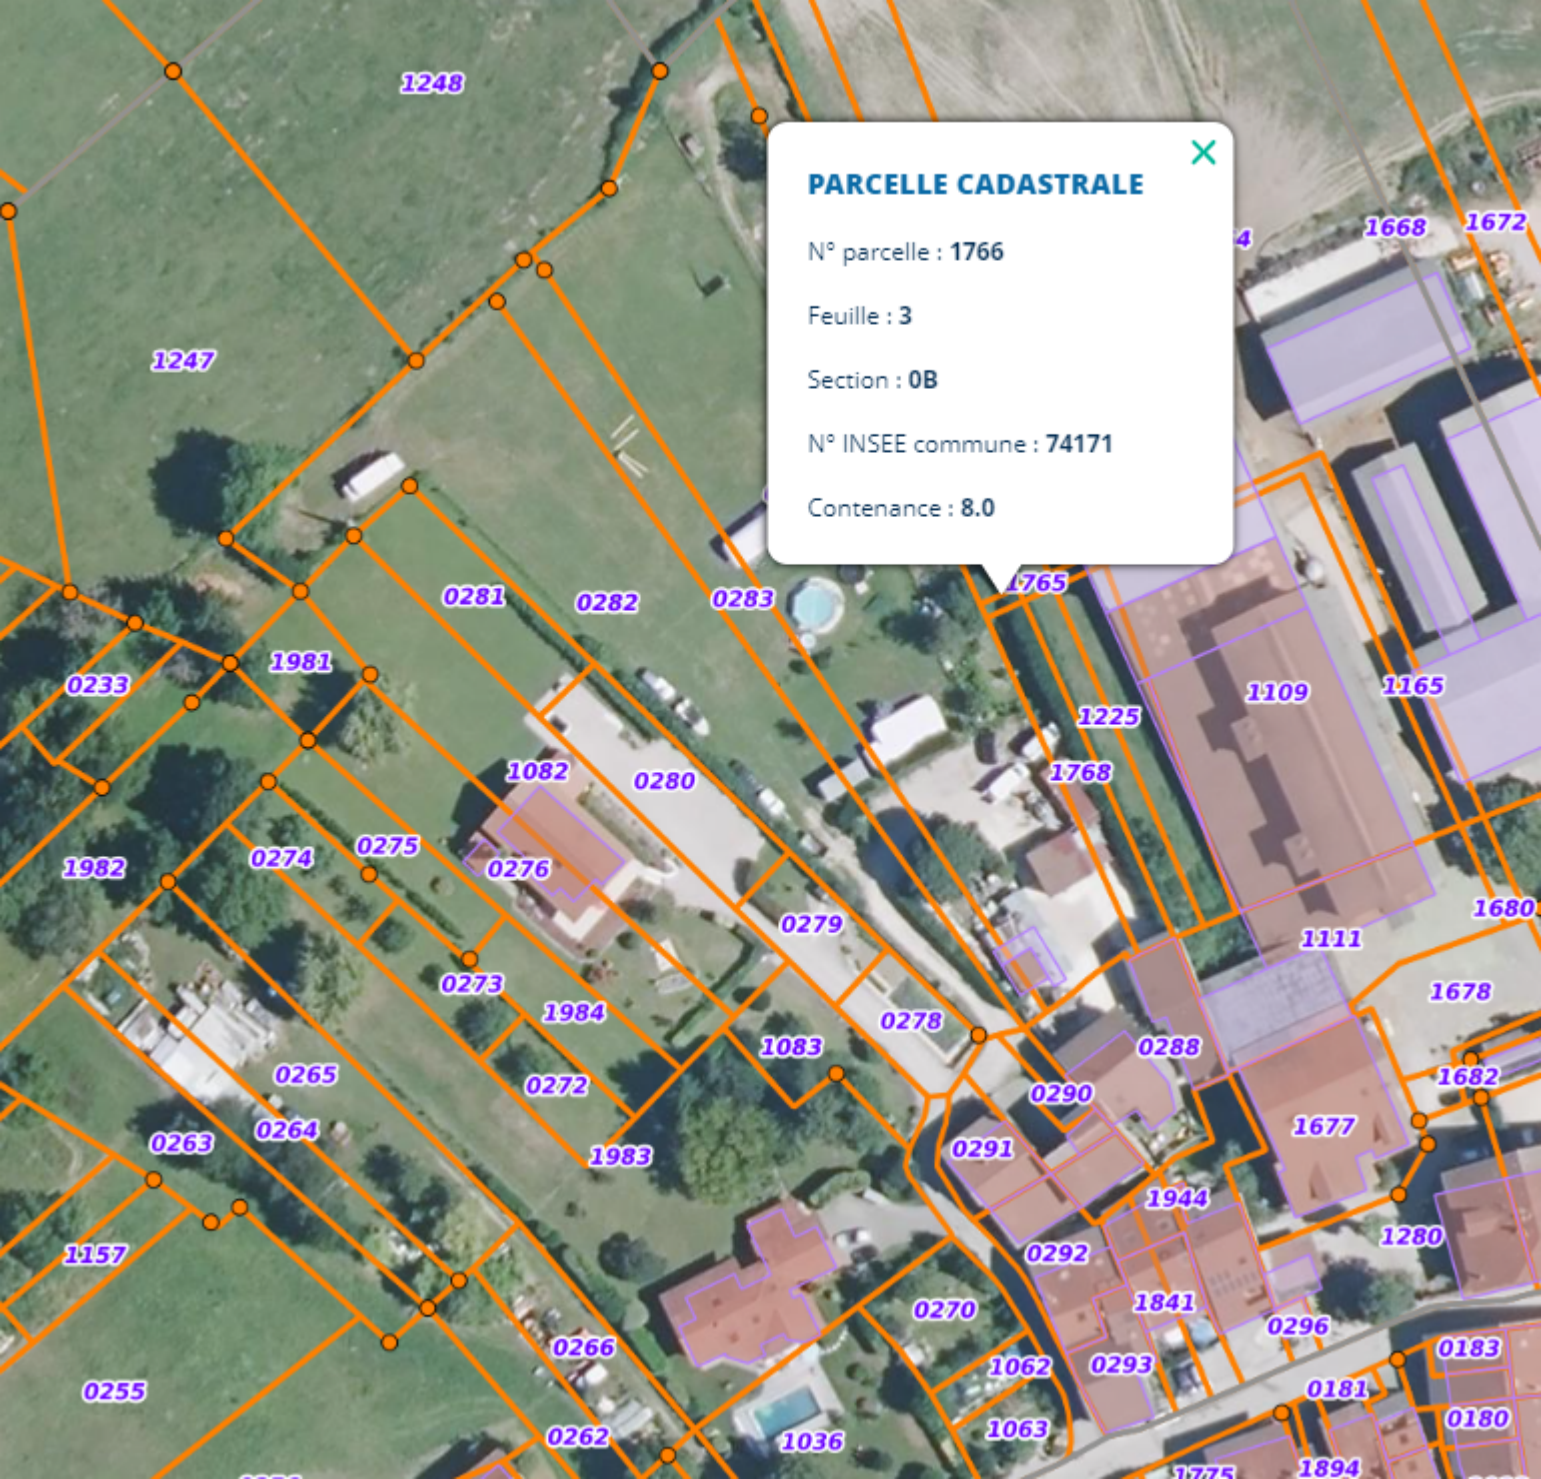

**PARCELLE CADASTRALE**

N° parcelle : 1766

Feuille : 3

Section : 0B

N° INSEE commune : 74171

Contenance : 8.0



X

X

X